



PULSANTE
GENERALE
DI SGANCIO


Via Carpi-Ravarino

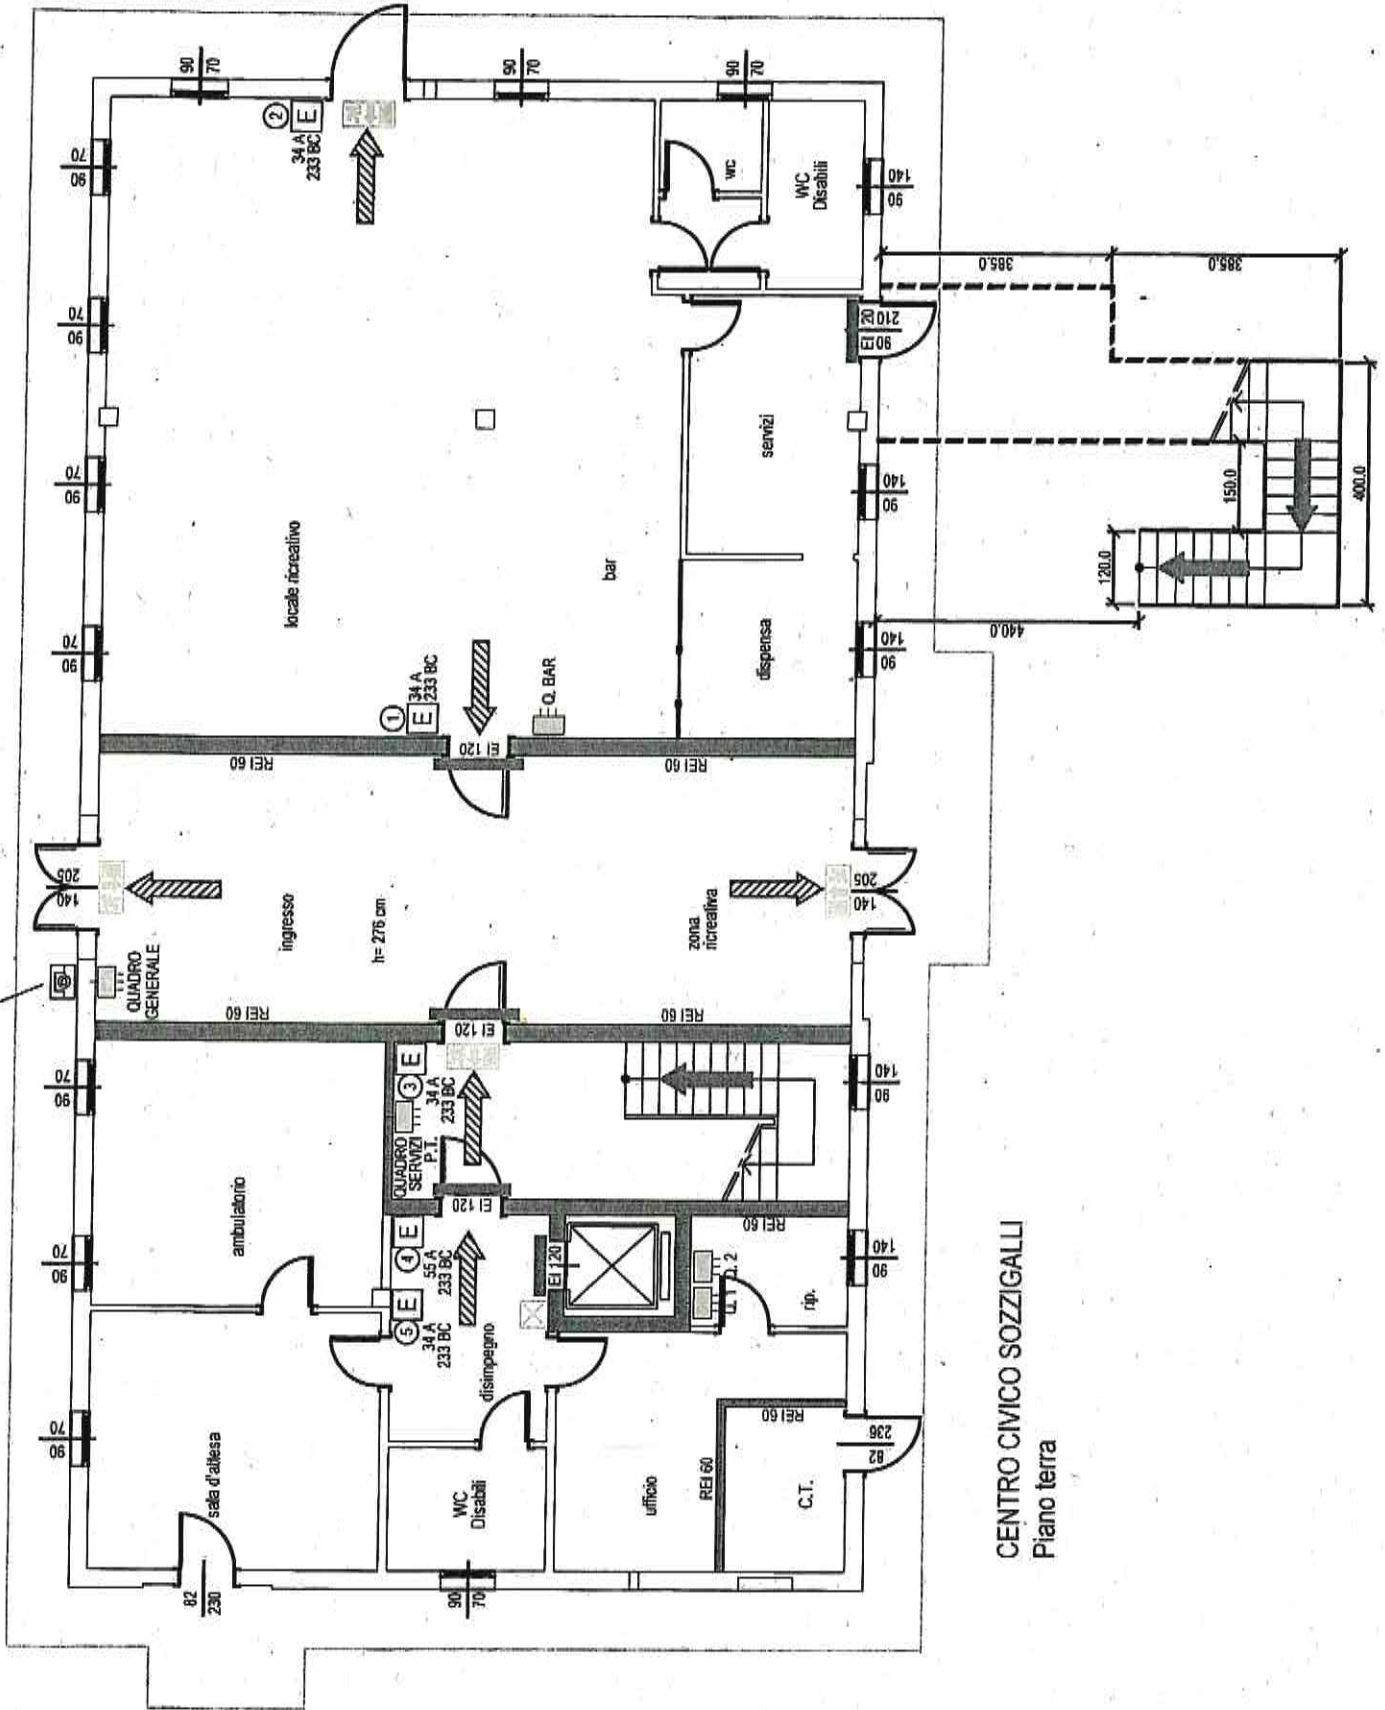

CENTRO CIVICO SOZZIGALLI
Piano terra

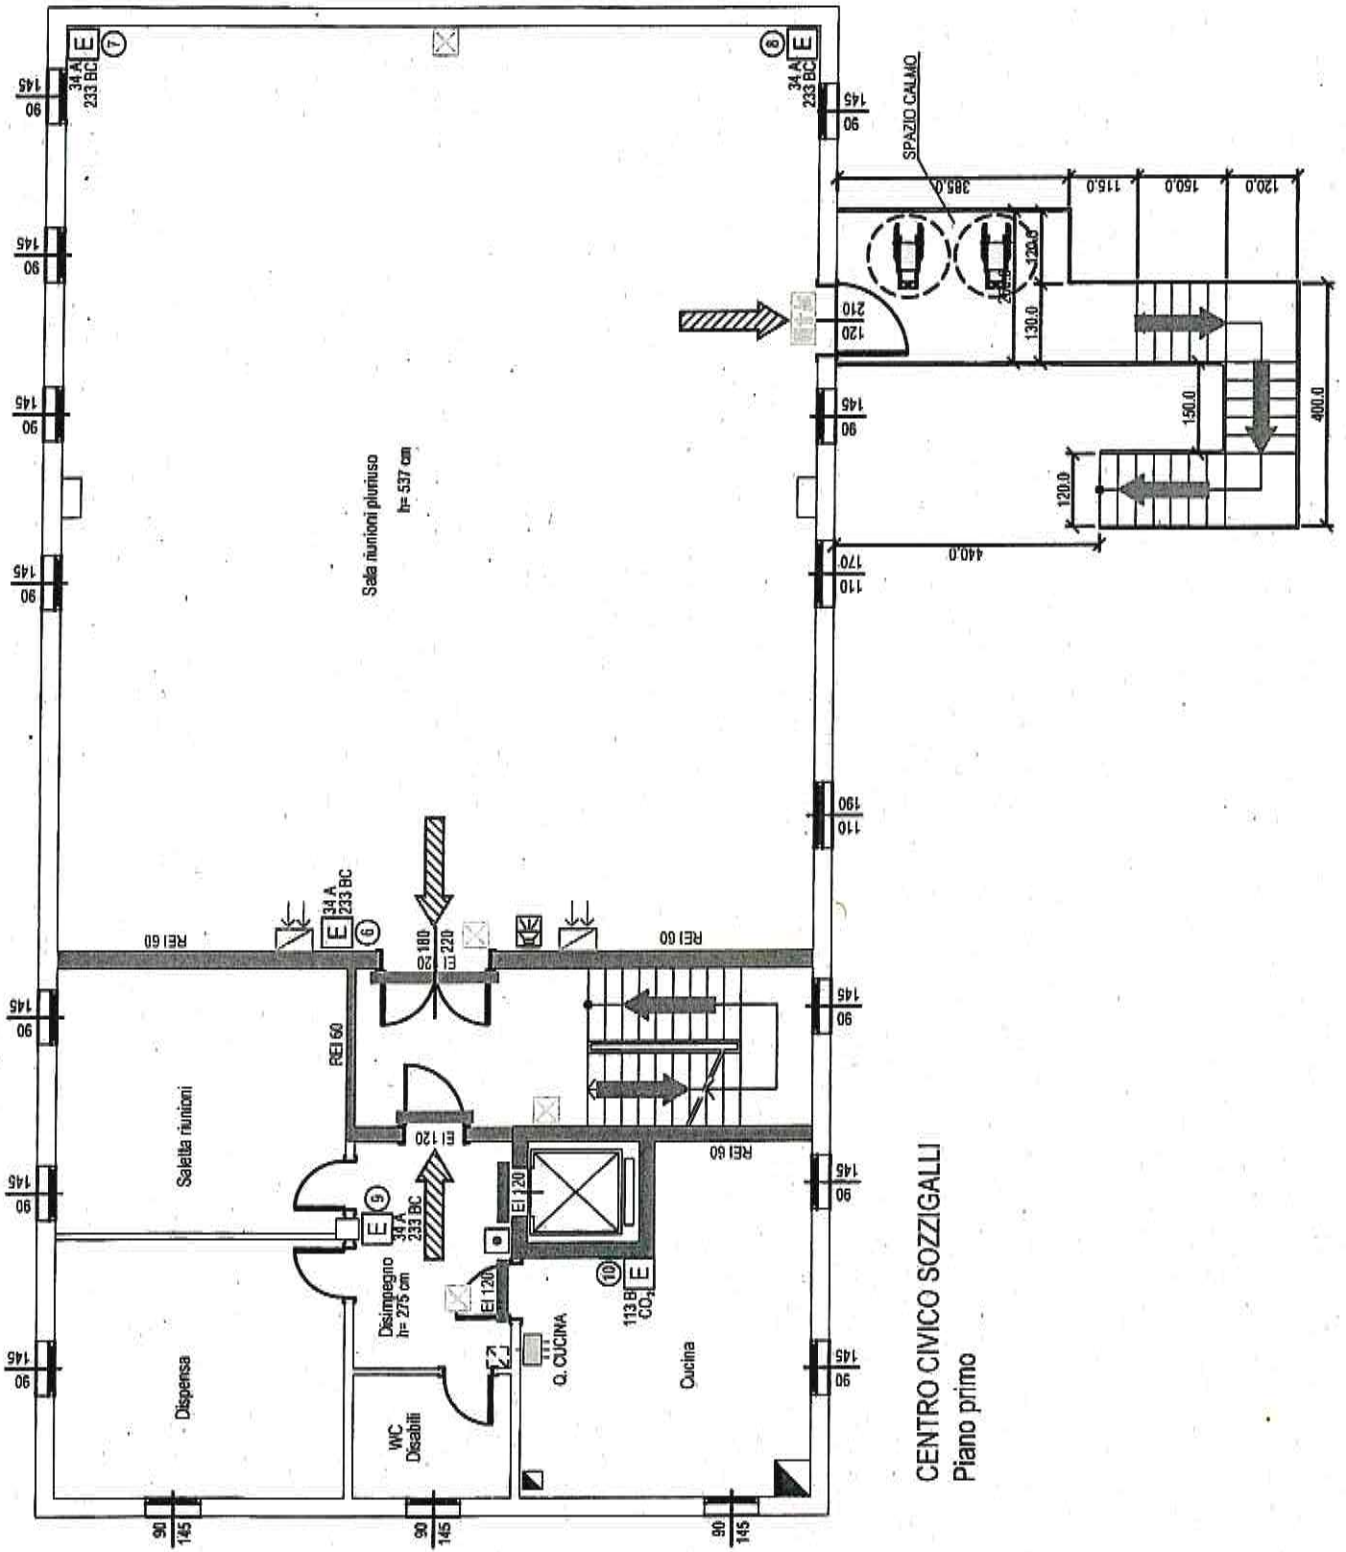

CENTRO CIVICO SOZZIGALLI
Piano primo

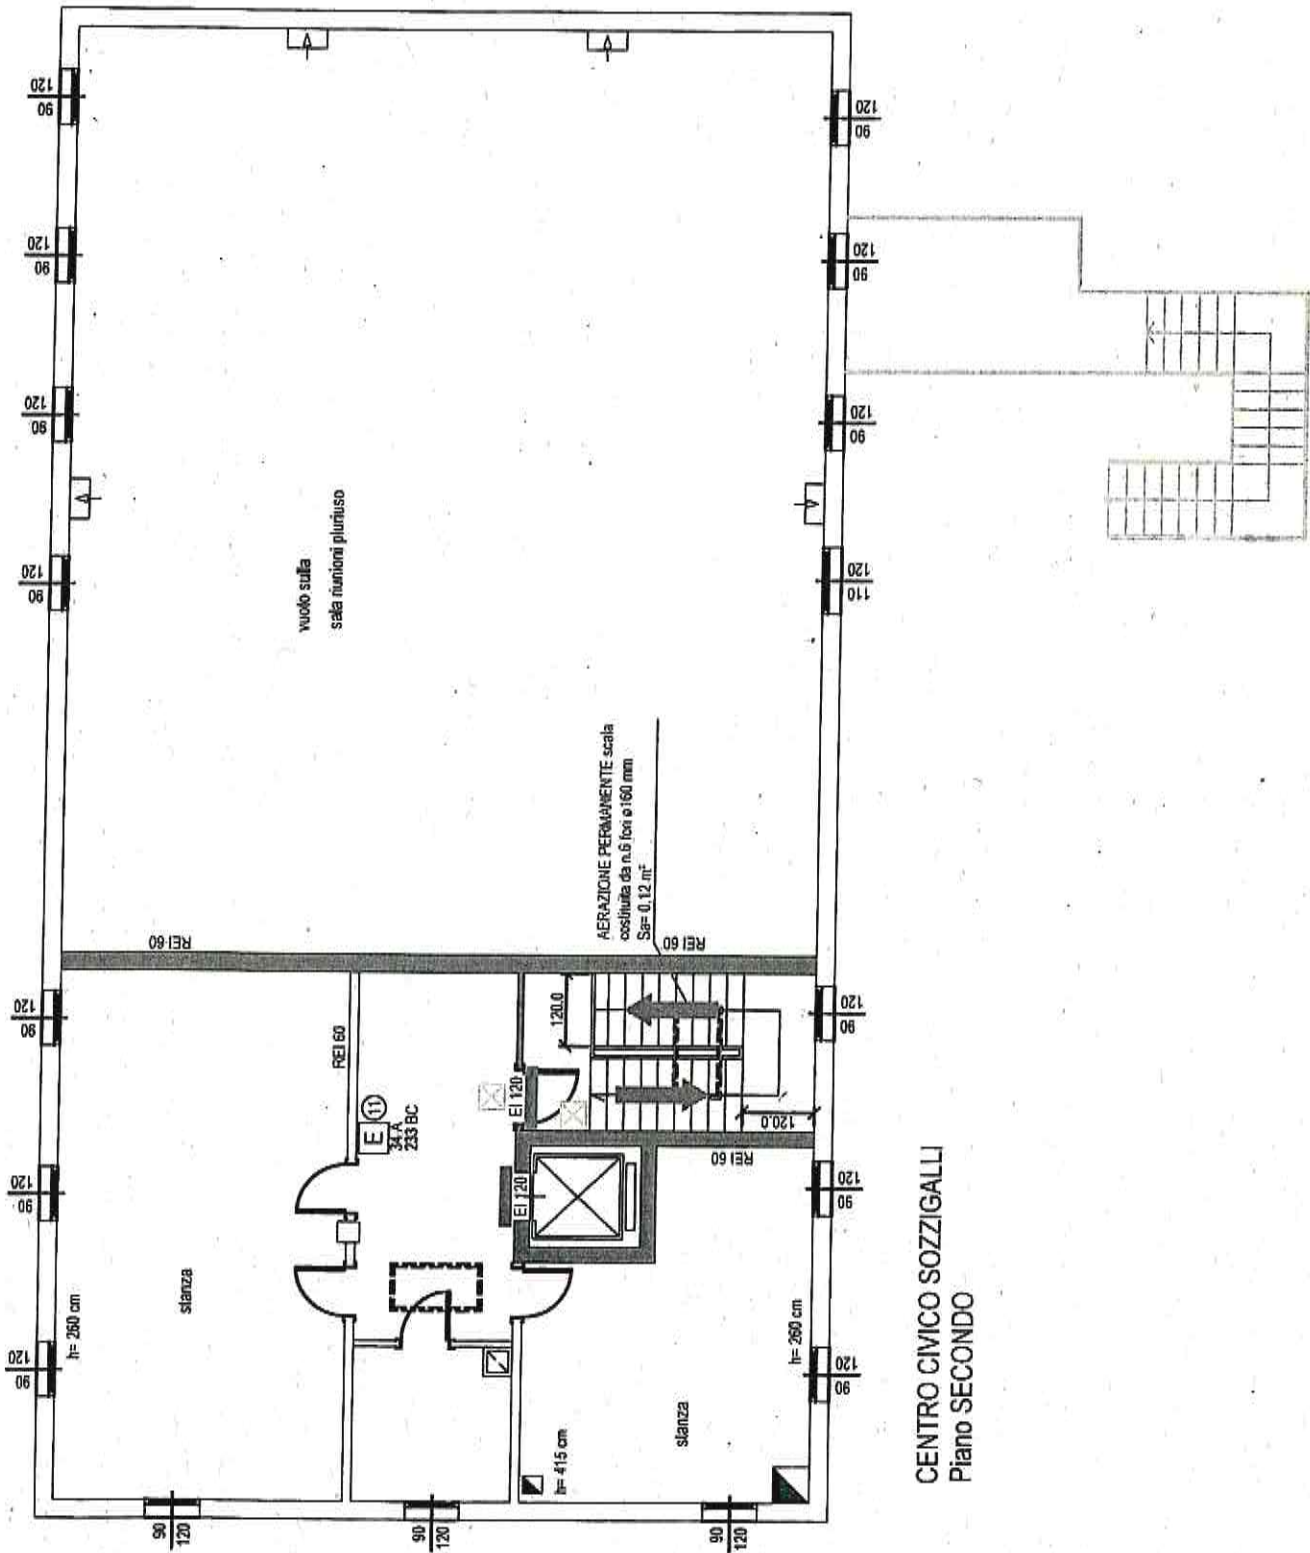

CENTRO CIVICO SOZZIGALLI
Piano SECONDO

